



KV MANGON 1, STOCKHOLM

BOFAKTABLAD LGH 74217202
LÄGENHETSNUMMER: 1202

Hennings Gata 12, 2tr
2 ROK 61 m²

Förråd: 2,0 m²

Placering förråd: Källare

Rumshöjd: 2,6 m

Lokala nedbyggnader kan förekomma.

Bröstningshöjd under fönster är ca 600 mm om ej annat anges på ritning.


Golv: Mattlackad ekparkett i hela lägenheten utom i Hall och Badrum där det är klinker.

Väggar: Vitmålade

Badrumsskåp med spegel finns ovan tvättställ i badrum

Lägenhetsarea avrundas till hela m².

Ej färdigställt vid inflytt.
Garage
Innergård

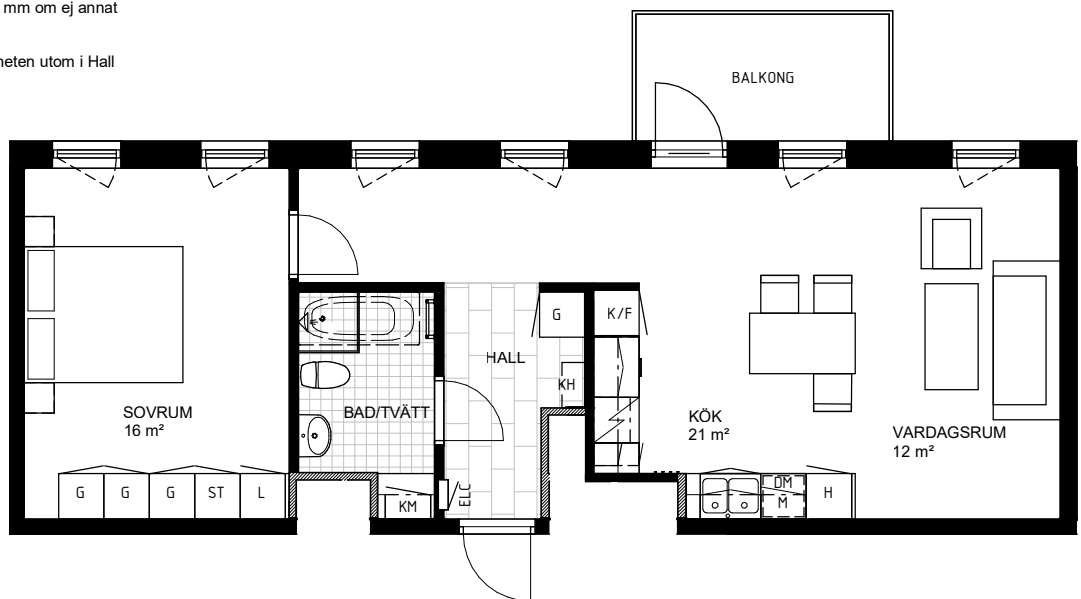

SKALA 1:100



0 1 2 5
METER

Notera att skala och mått kan avvika från verkligheten, även andra avvikelser kan förekomma.

FÖRKLARINGAR



Häll och ugn



Diskmaskin



Kyl



Frys



Kyl/frys



Högsåp



Väggsåp

M Mikrovågsugn



Garderob



Linneskåp



Städskåp



Elcentral



Förråd



Skjutdörrsgarderob med hylla och klädstång



Kapphylla i Hall/Hylla med klädstång i klädkammare



Klädkammare



Takfönster

Hyllor, tavlor och dylikt får inte sättas upp på dessa väggar



Tvättmaskin



Torktumlare



Kombimaskin



Plats för eget badkar



Handdukstork

